


УСЛОВНЫЕ ОБОЗНАЧЕНИЯ:

	Электровыпуск
	Светильник точечный
	Люстра
	Бра
	Потолочный светильник накладной

ЭКСПЛИКАЦИЯ ПОМЕЩЕНИЙ:

№	НАИМЕНОВАНИЕ	S m2
1	Коридор	11.1
2	Санузел	2.12
3	Кладовая	1.65
4	Ванная	4.8
5	Кухня	13.7
6	Гостиная	19.88
7	Спальня	16.67
8	Спальня	16.76
9	Лоджия	4.93
10	Лоджия	4.47
		96.03

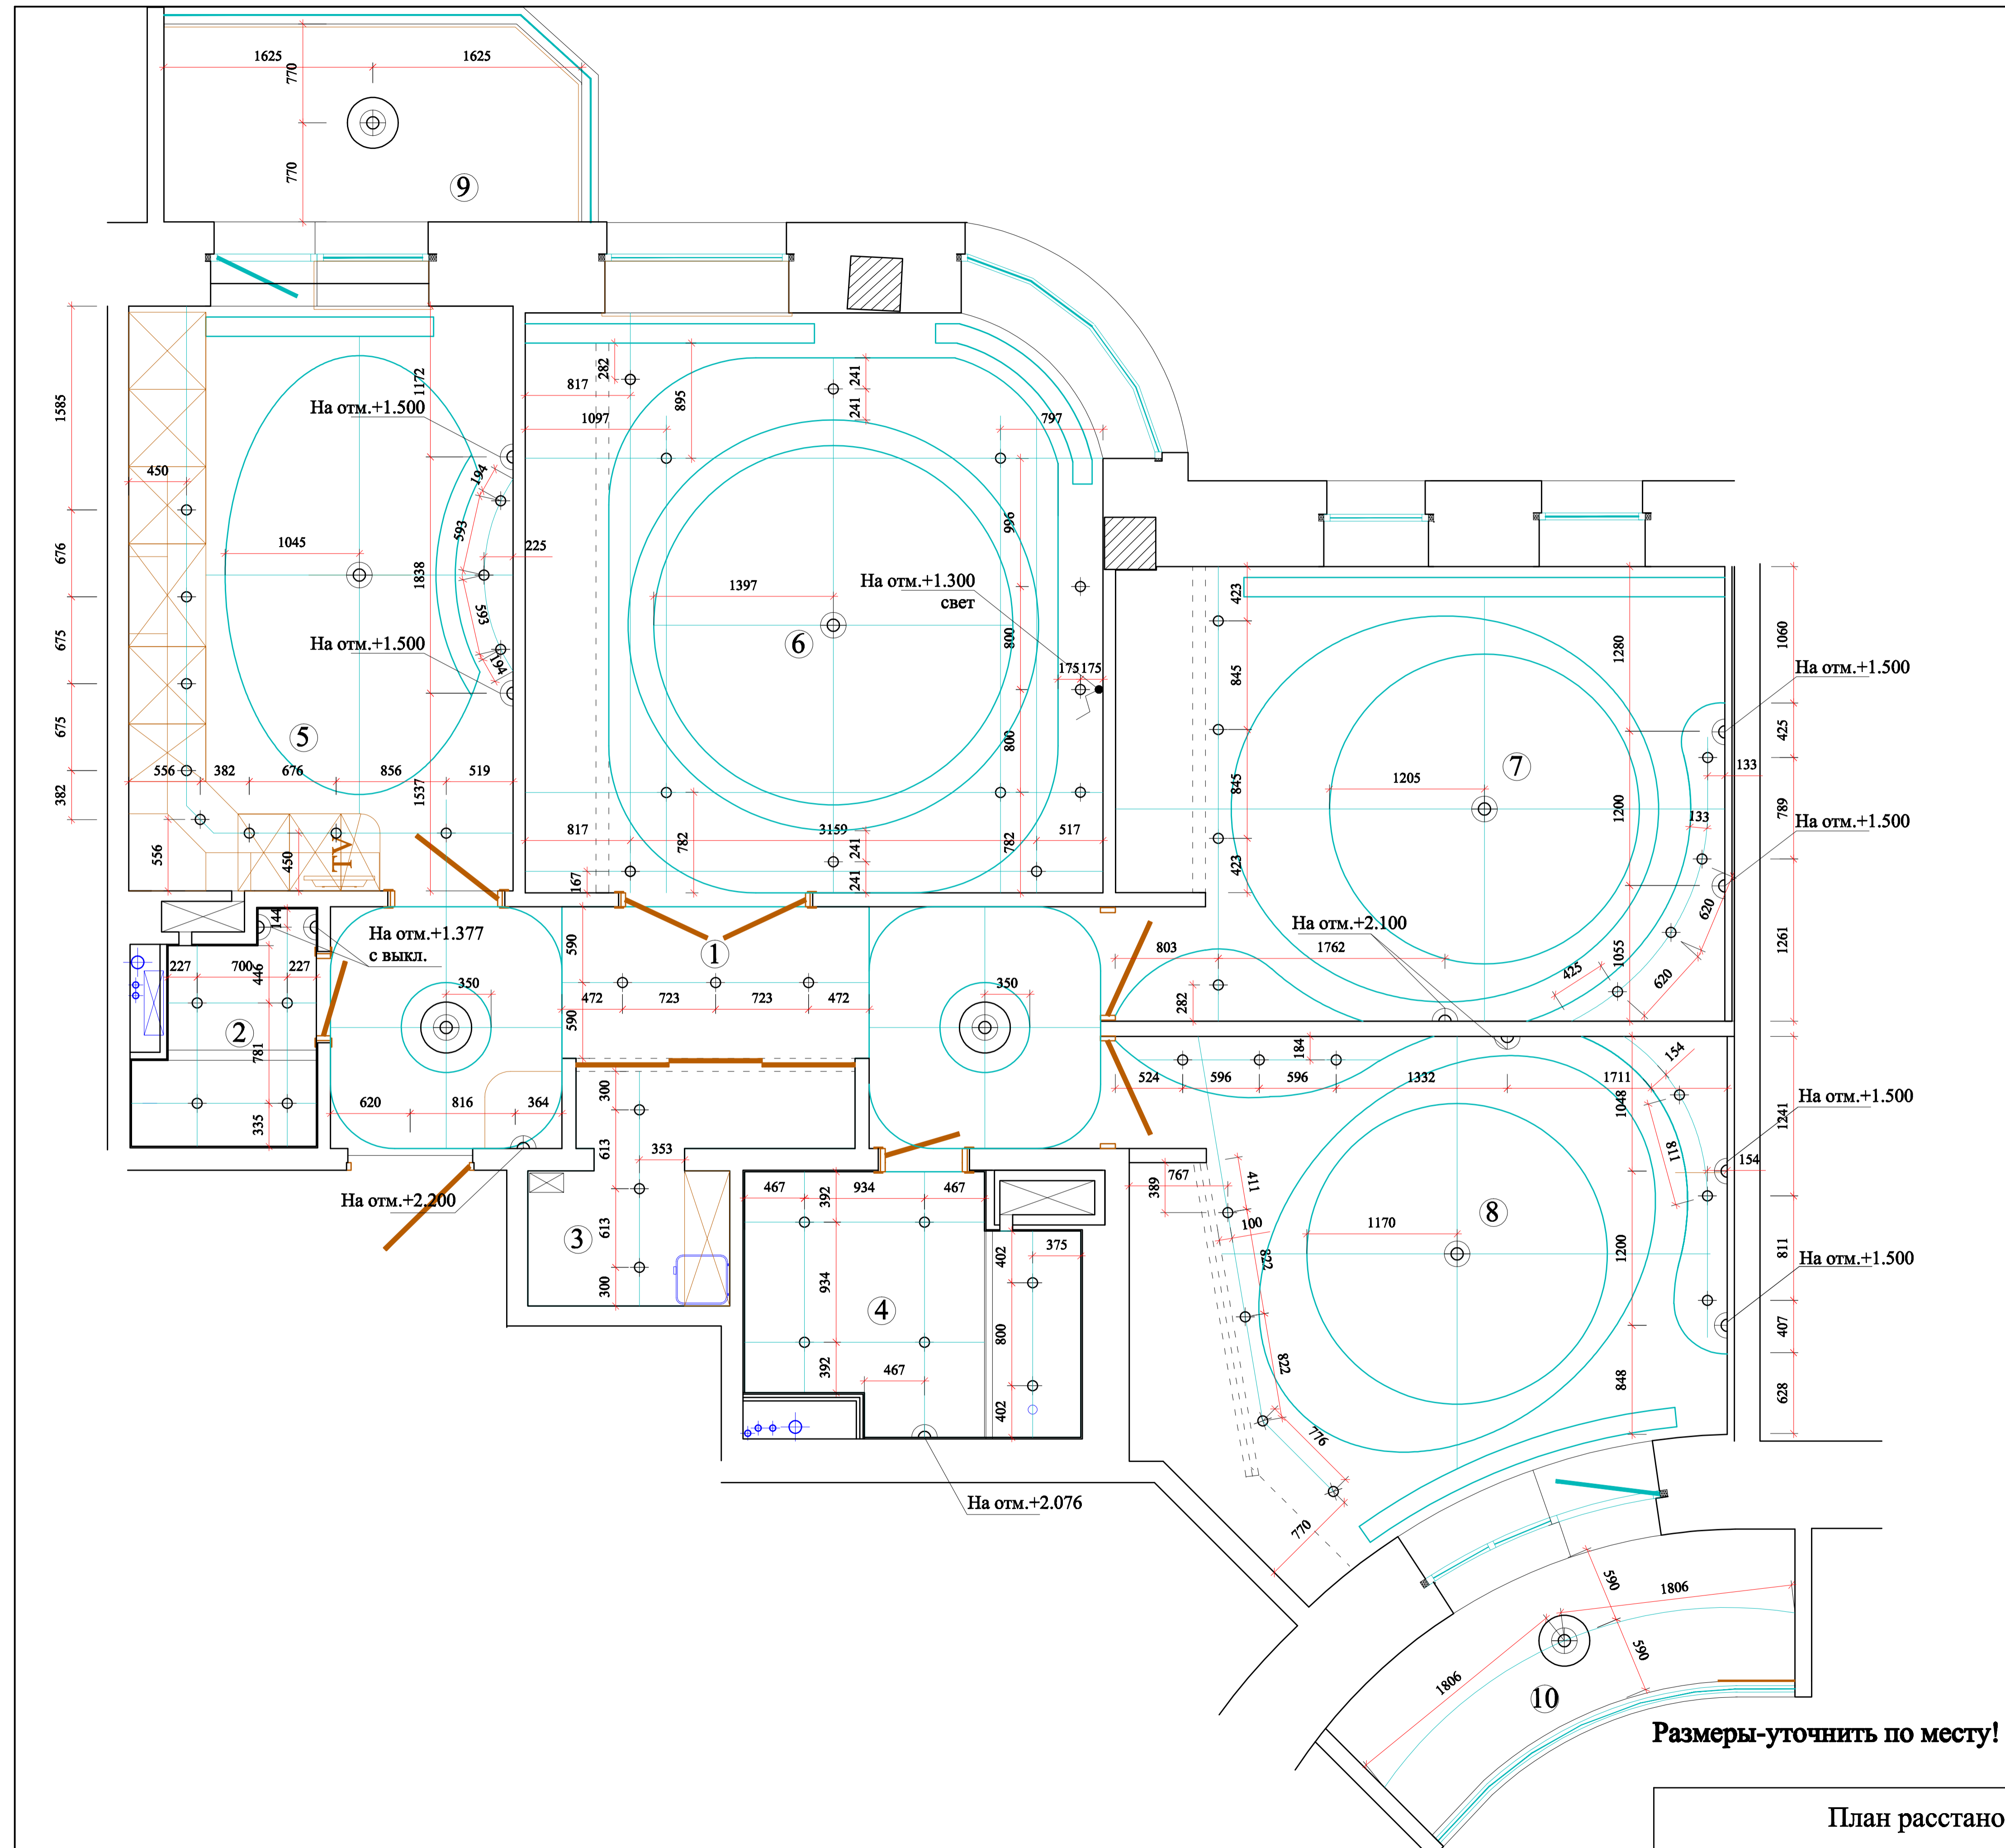

Размеры-уточнить по месту!

План расстановки осветительного оборудования